



APPARTEMENTS & MAISONS D'EXCEPTION

LOT 2

LES VILLAS ESPACE

Parc du Hautmont
Chemin de la Beuvrecque
59700 MARCQ-en-BAROEUL


FACADES



Nom de l'acquéreur	Date	Signature
--------------------	------	-----------

L'acquéreur reconnaît avoir été informé que ce plan et ses côtes sont susceptibles de subir des modifications suite à la mise au point des plans d'exécution et des impératifs techniques.

01 octobre 2008

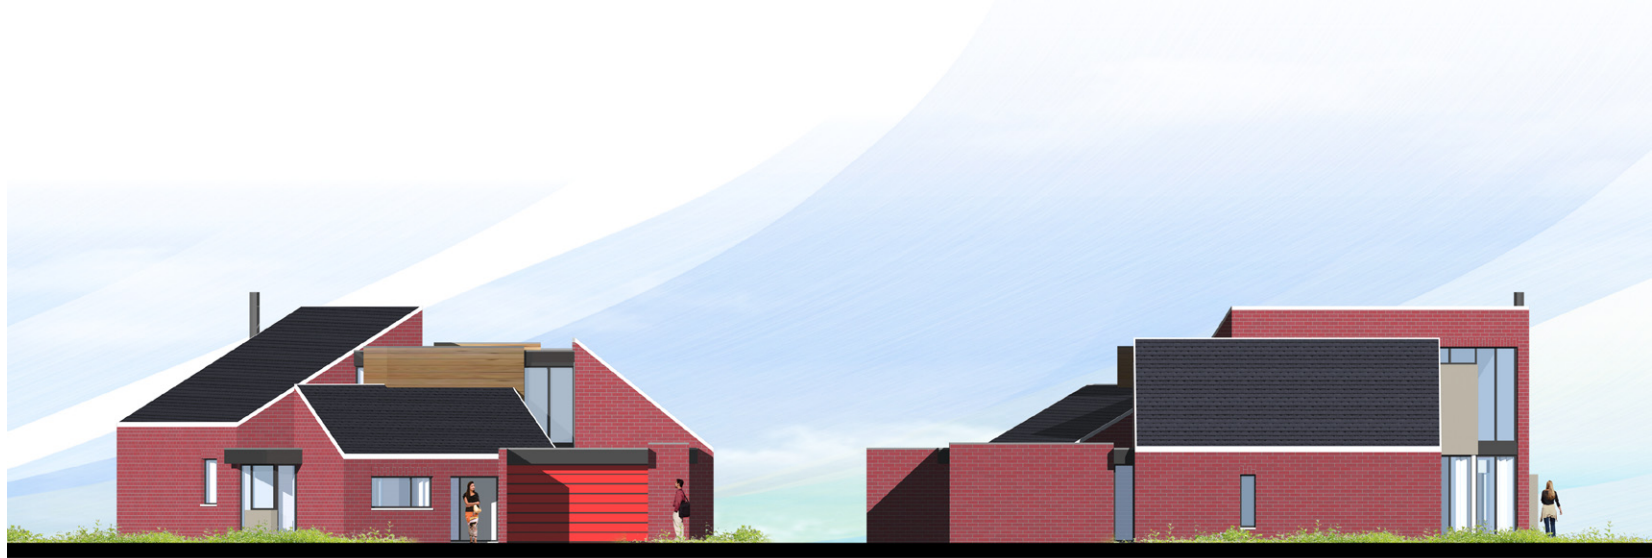

FACADE AVANT



FACADE DROITE



FACADE GAUCHE



FACADE ARRIERE